



# COMUNE DI BAGHERIA

PROVINCIA DI PALERMO

DIREZIONE VIII


REALIZZAZIONE STANDS SU AREE DA ATTREZZARE  
PER LA VENDITA DEL PESCATO DI ASPRA

TAVOLA 3

PARTICOLARI




PROGETTISTA  
GEOM. ONOFRIO LISUZZO

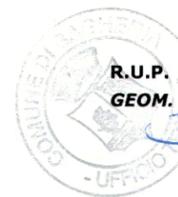

R.U.P.  
GEOM. ONOFRIO LISUZZO

COLLABORATORE ALLA  
PROGETTAZIONE  
ARCH. A. ZARCONI

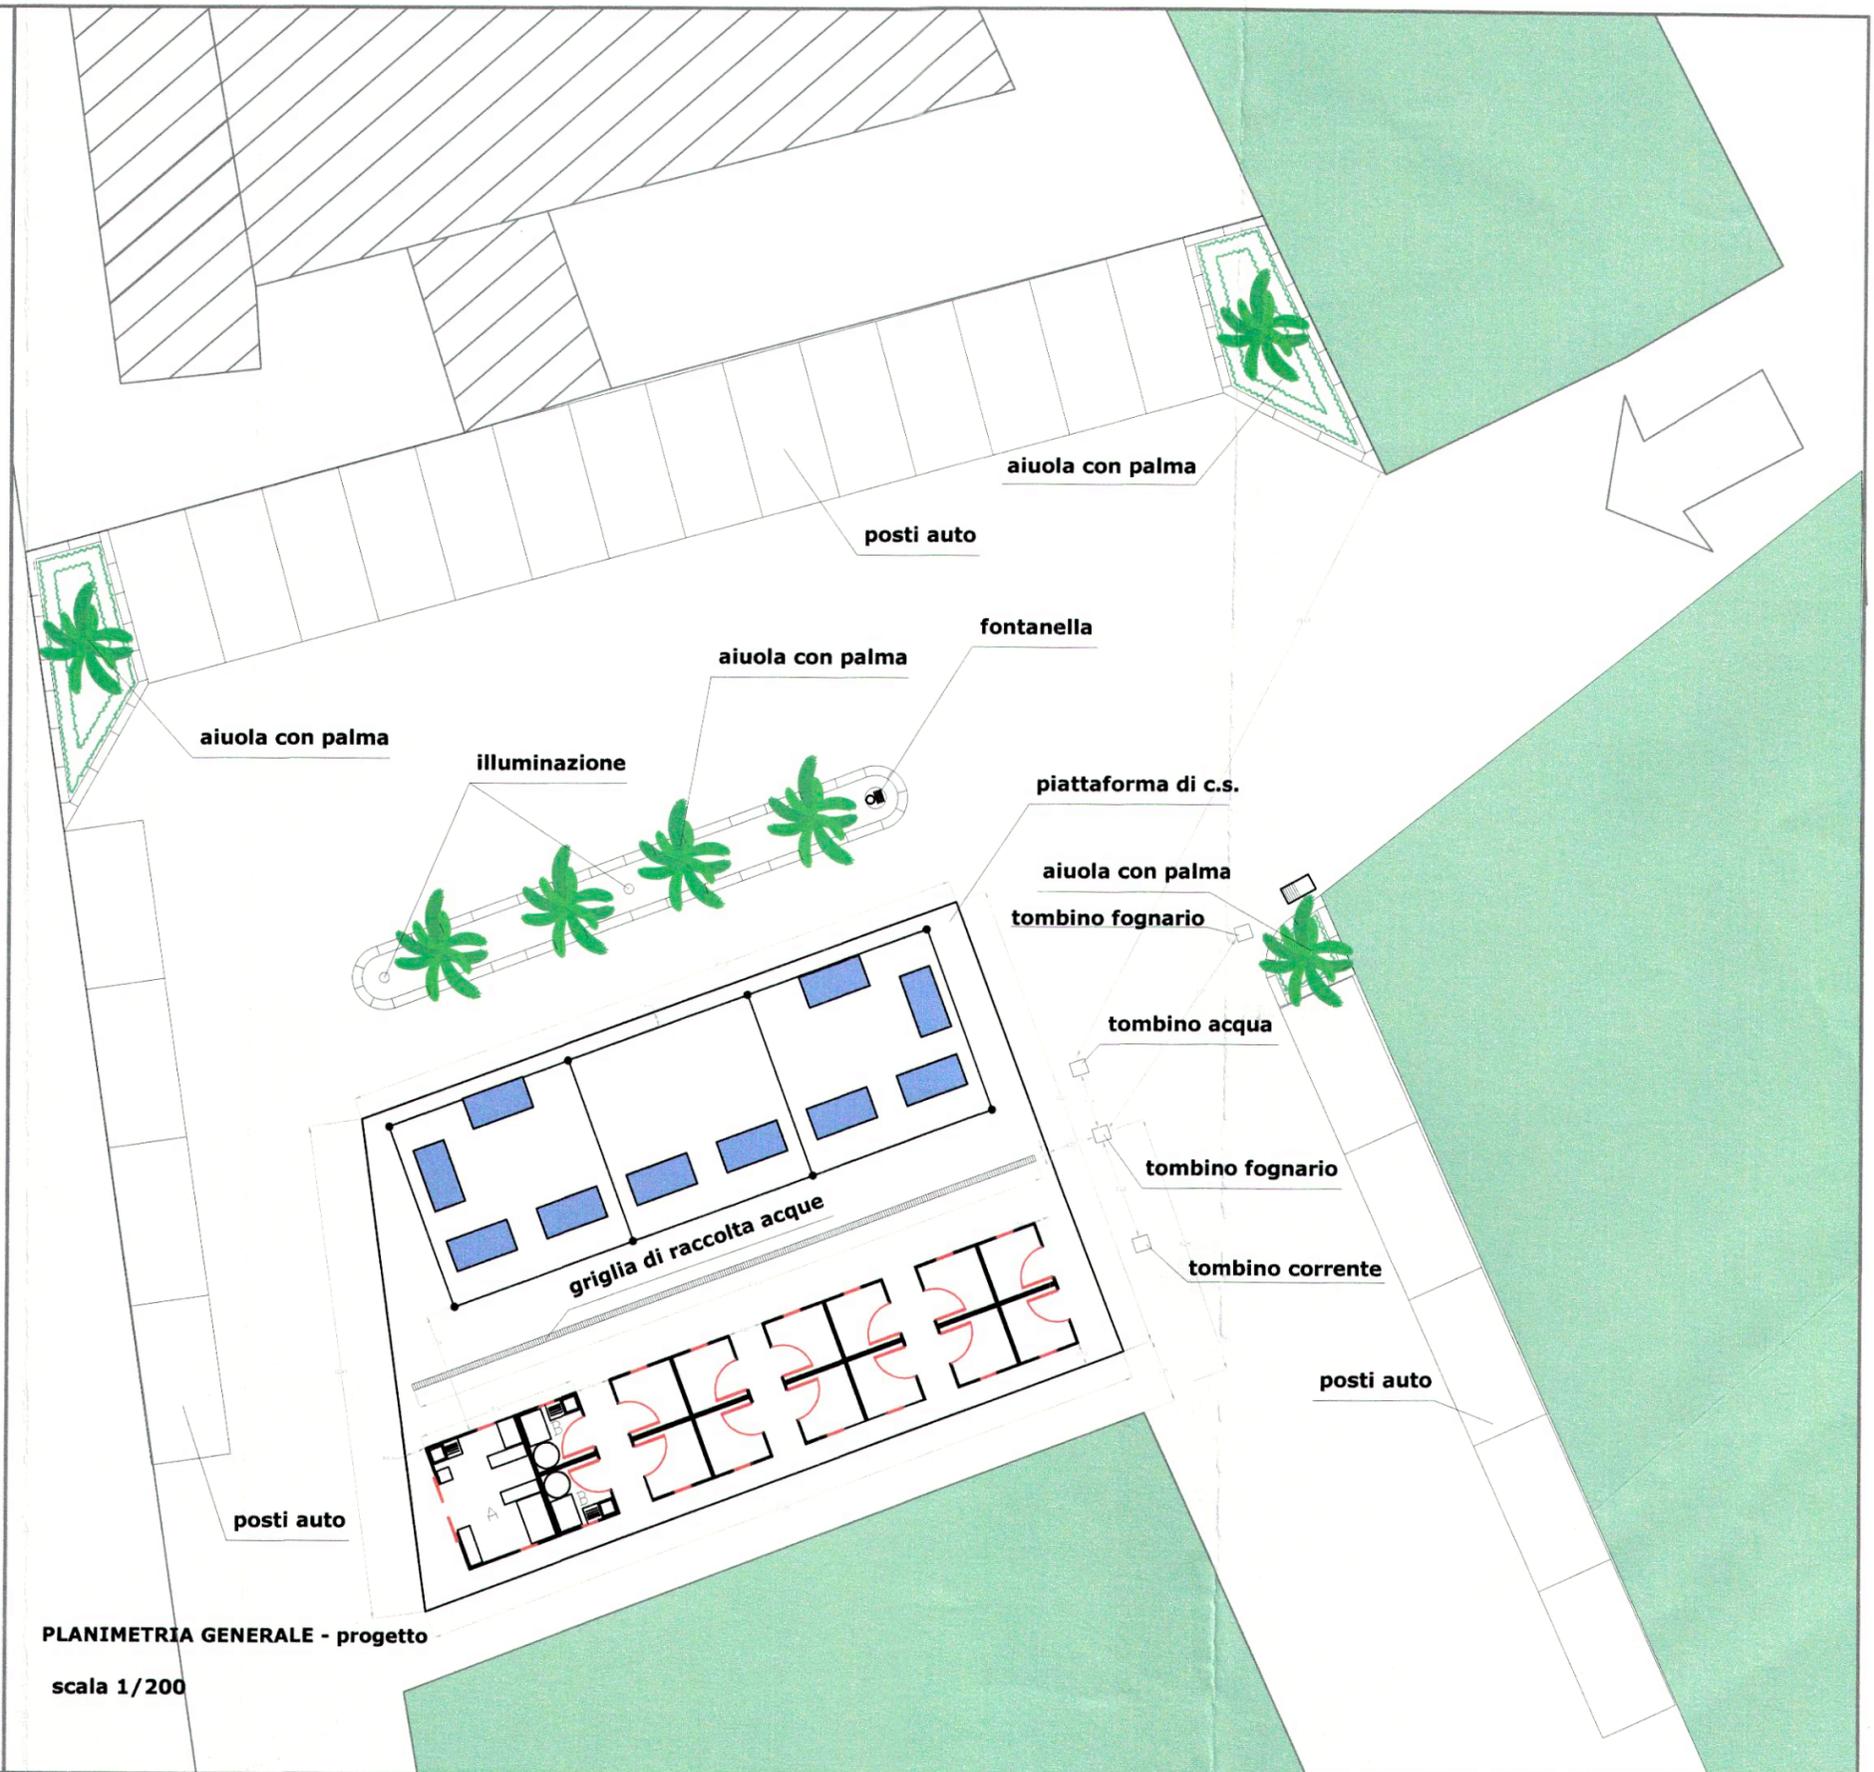

PLANIMETRIA GENERALE - progetto

scala 1/200